



# Tableau UV 1.OG

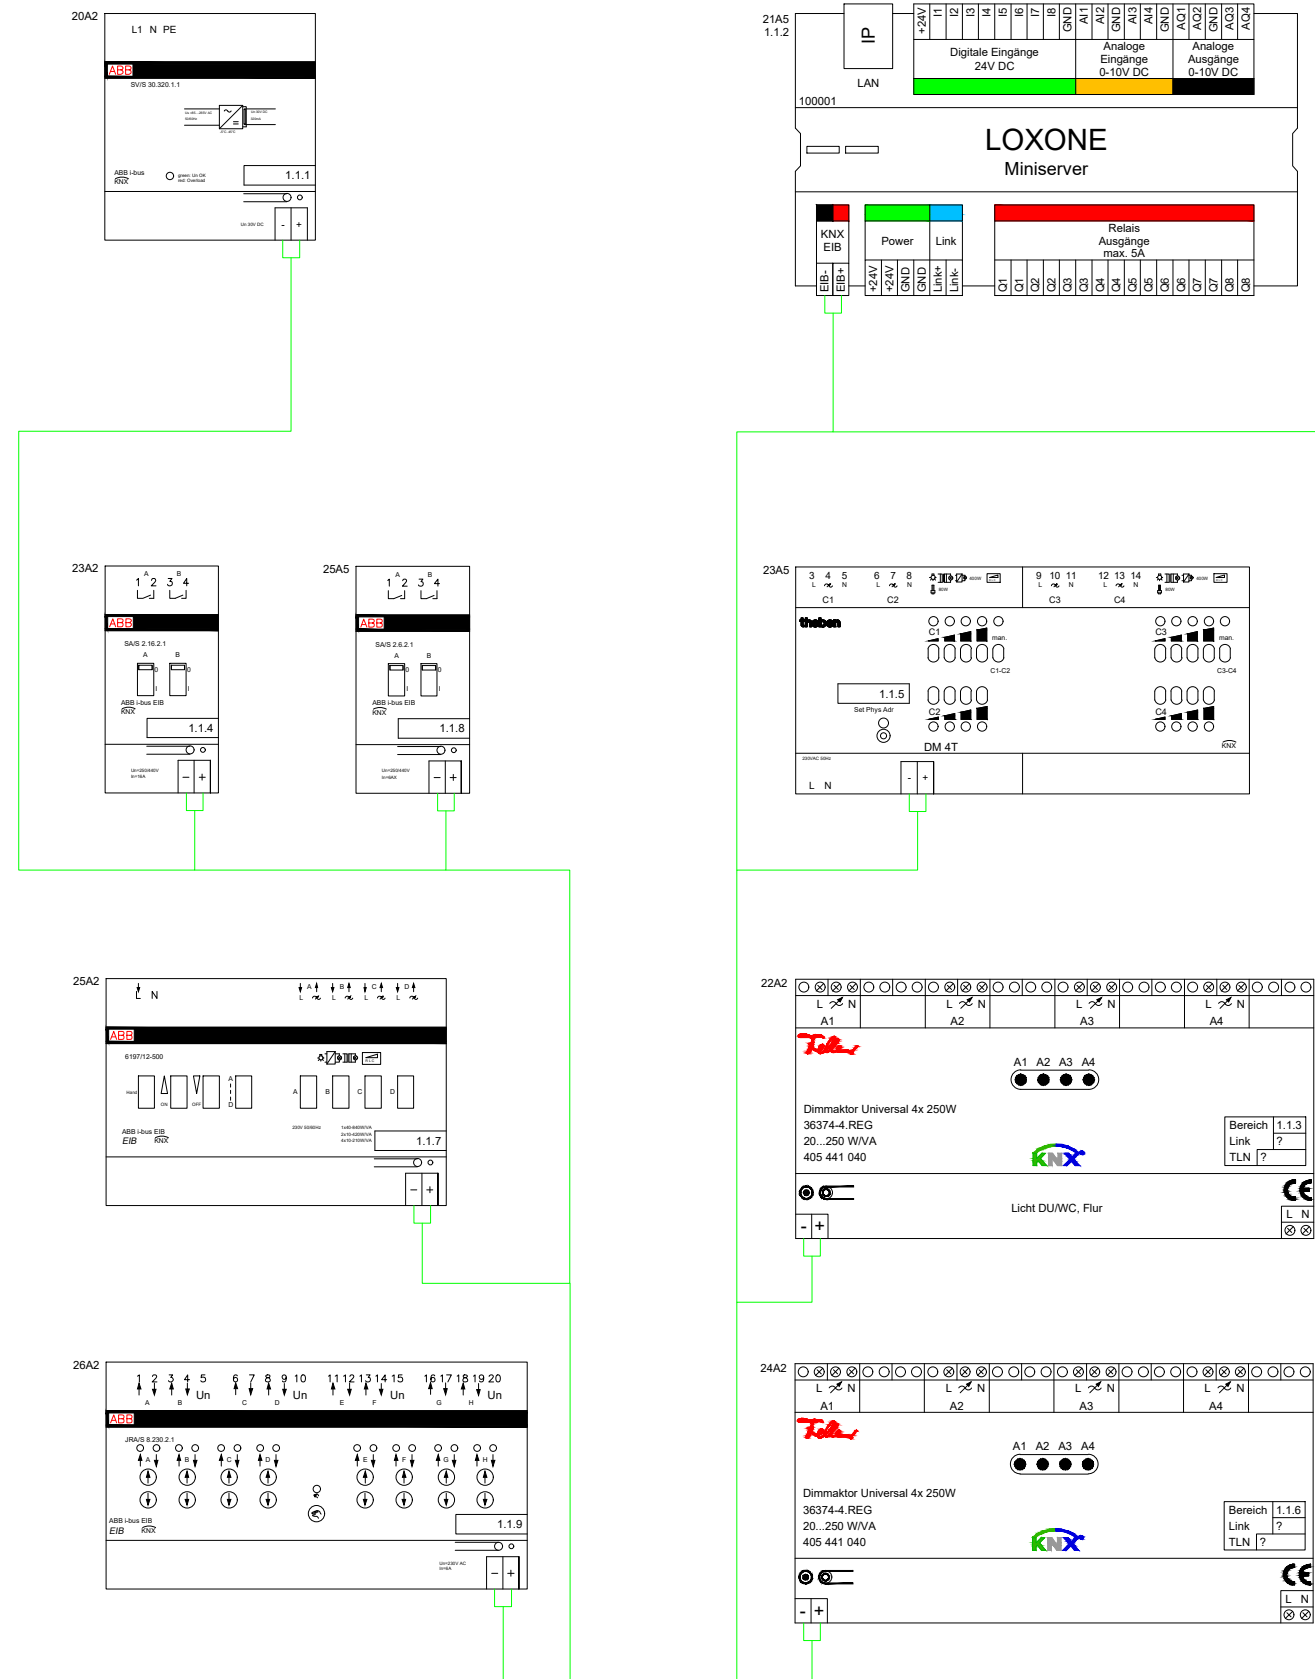

**Installationskabel:  
2x2x0.8mm BUS**

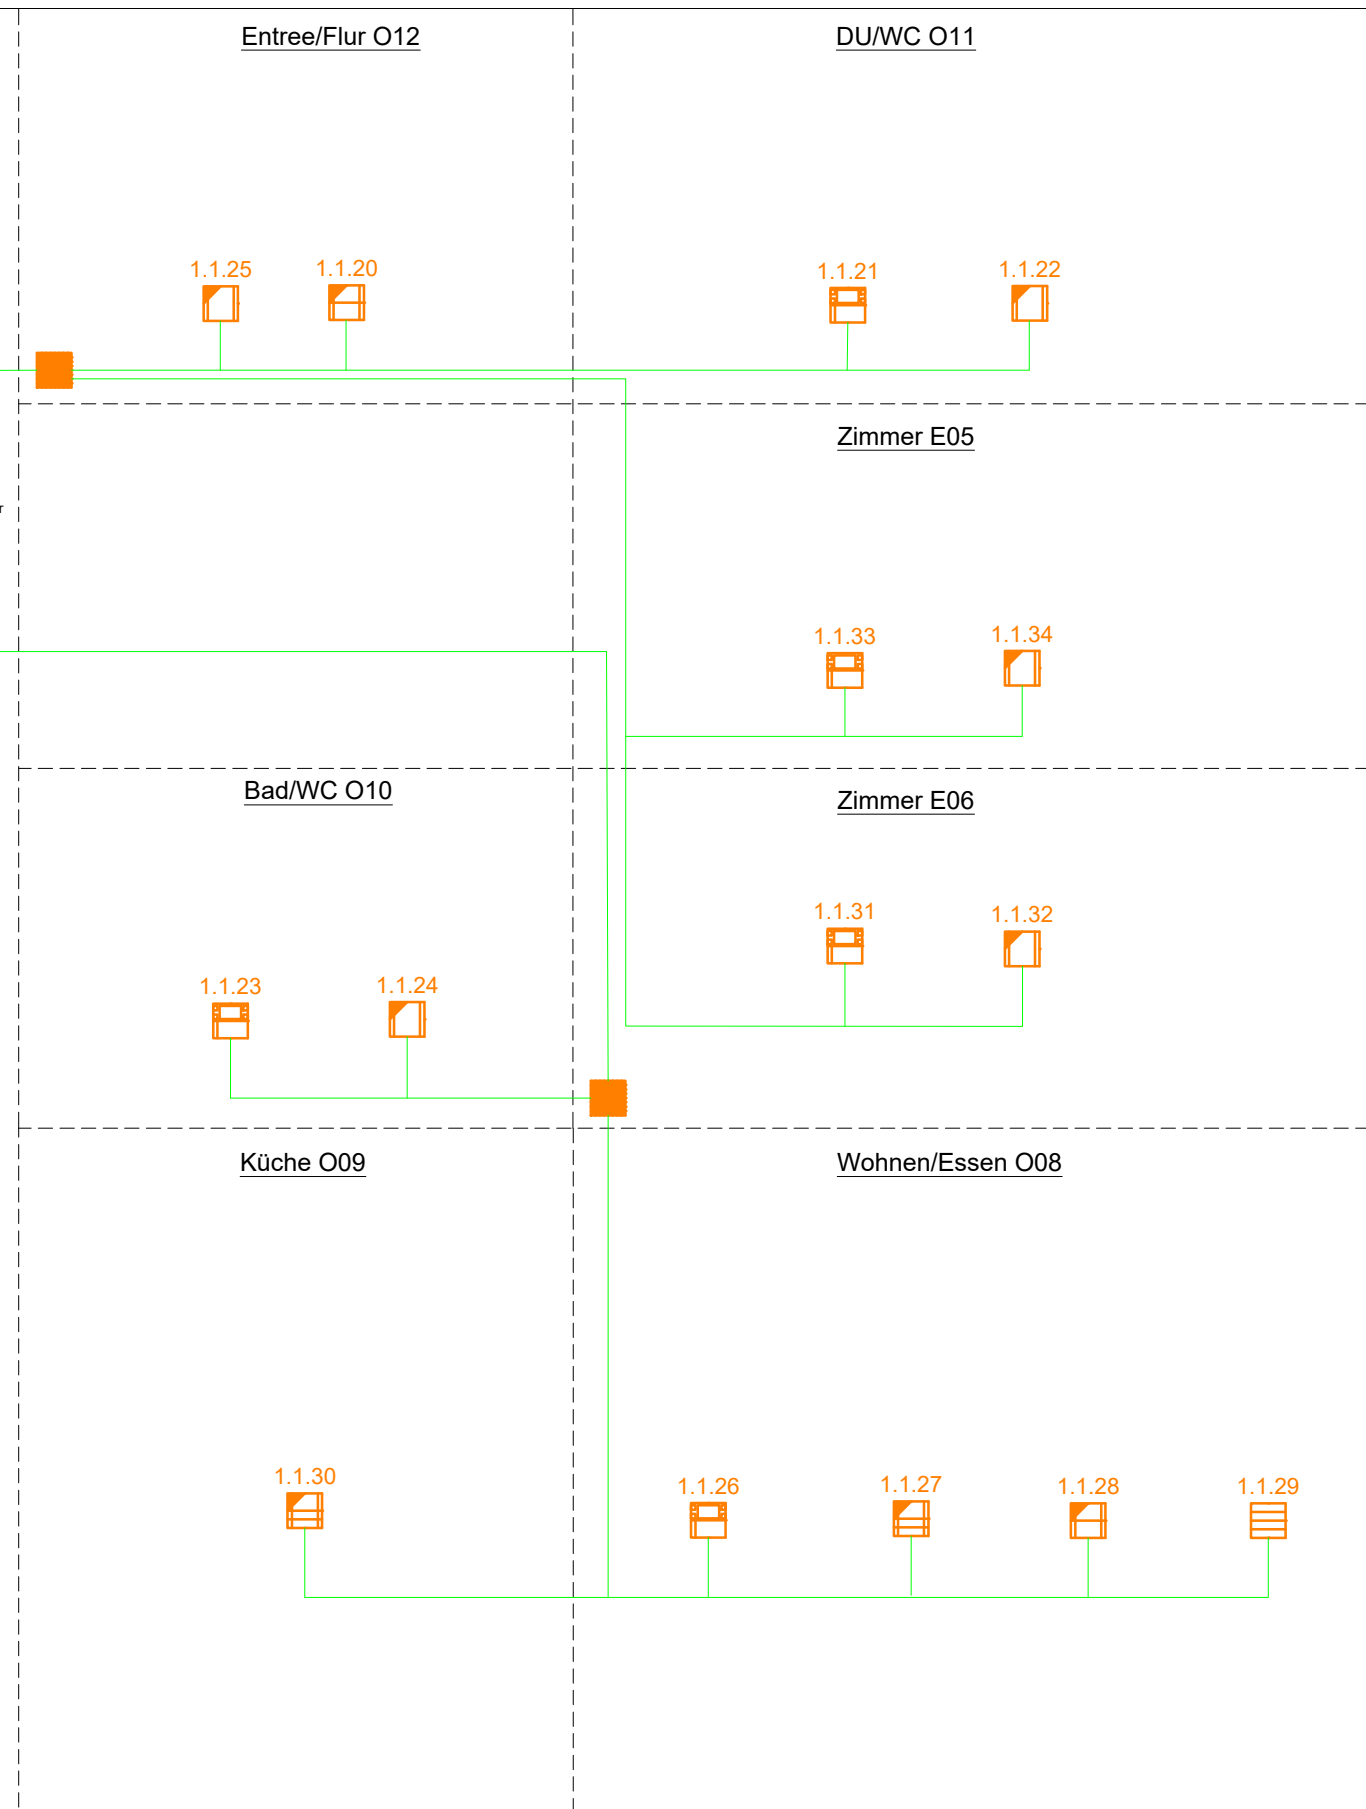

<b>Neubau Musterwohnung</b> <b>KNX Musterprinzip</b> <b>1.OG</b>	Projektnummer 2018-100	Gez.		Format
	Plannummer 2018-100	Gepr.		Mst. 1:2
		Datum		Druckdatum 11.02.2019 15:30
<b>KNX Musterprinzip</b> KNX 1.OG.dwg		<b>TinLine GmbH</b> CAD/CAE Netzwerke Kommunikation Schürmattstrasse 4 5643 Sins Tel: 041-787 35 35 Fax: 041-787 35 32		
Index Name Datum C:\Users\Public\Documents\TinLine\TinLine 18\Projekte\TinLine-Muster\00 TinLine Muster Projekt MFHKNX 1.OG				