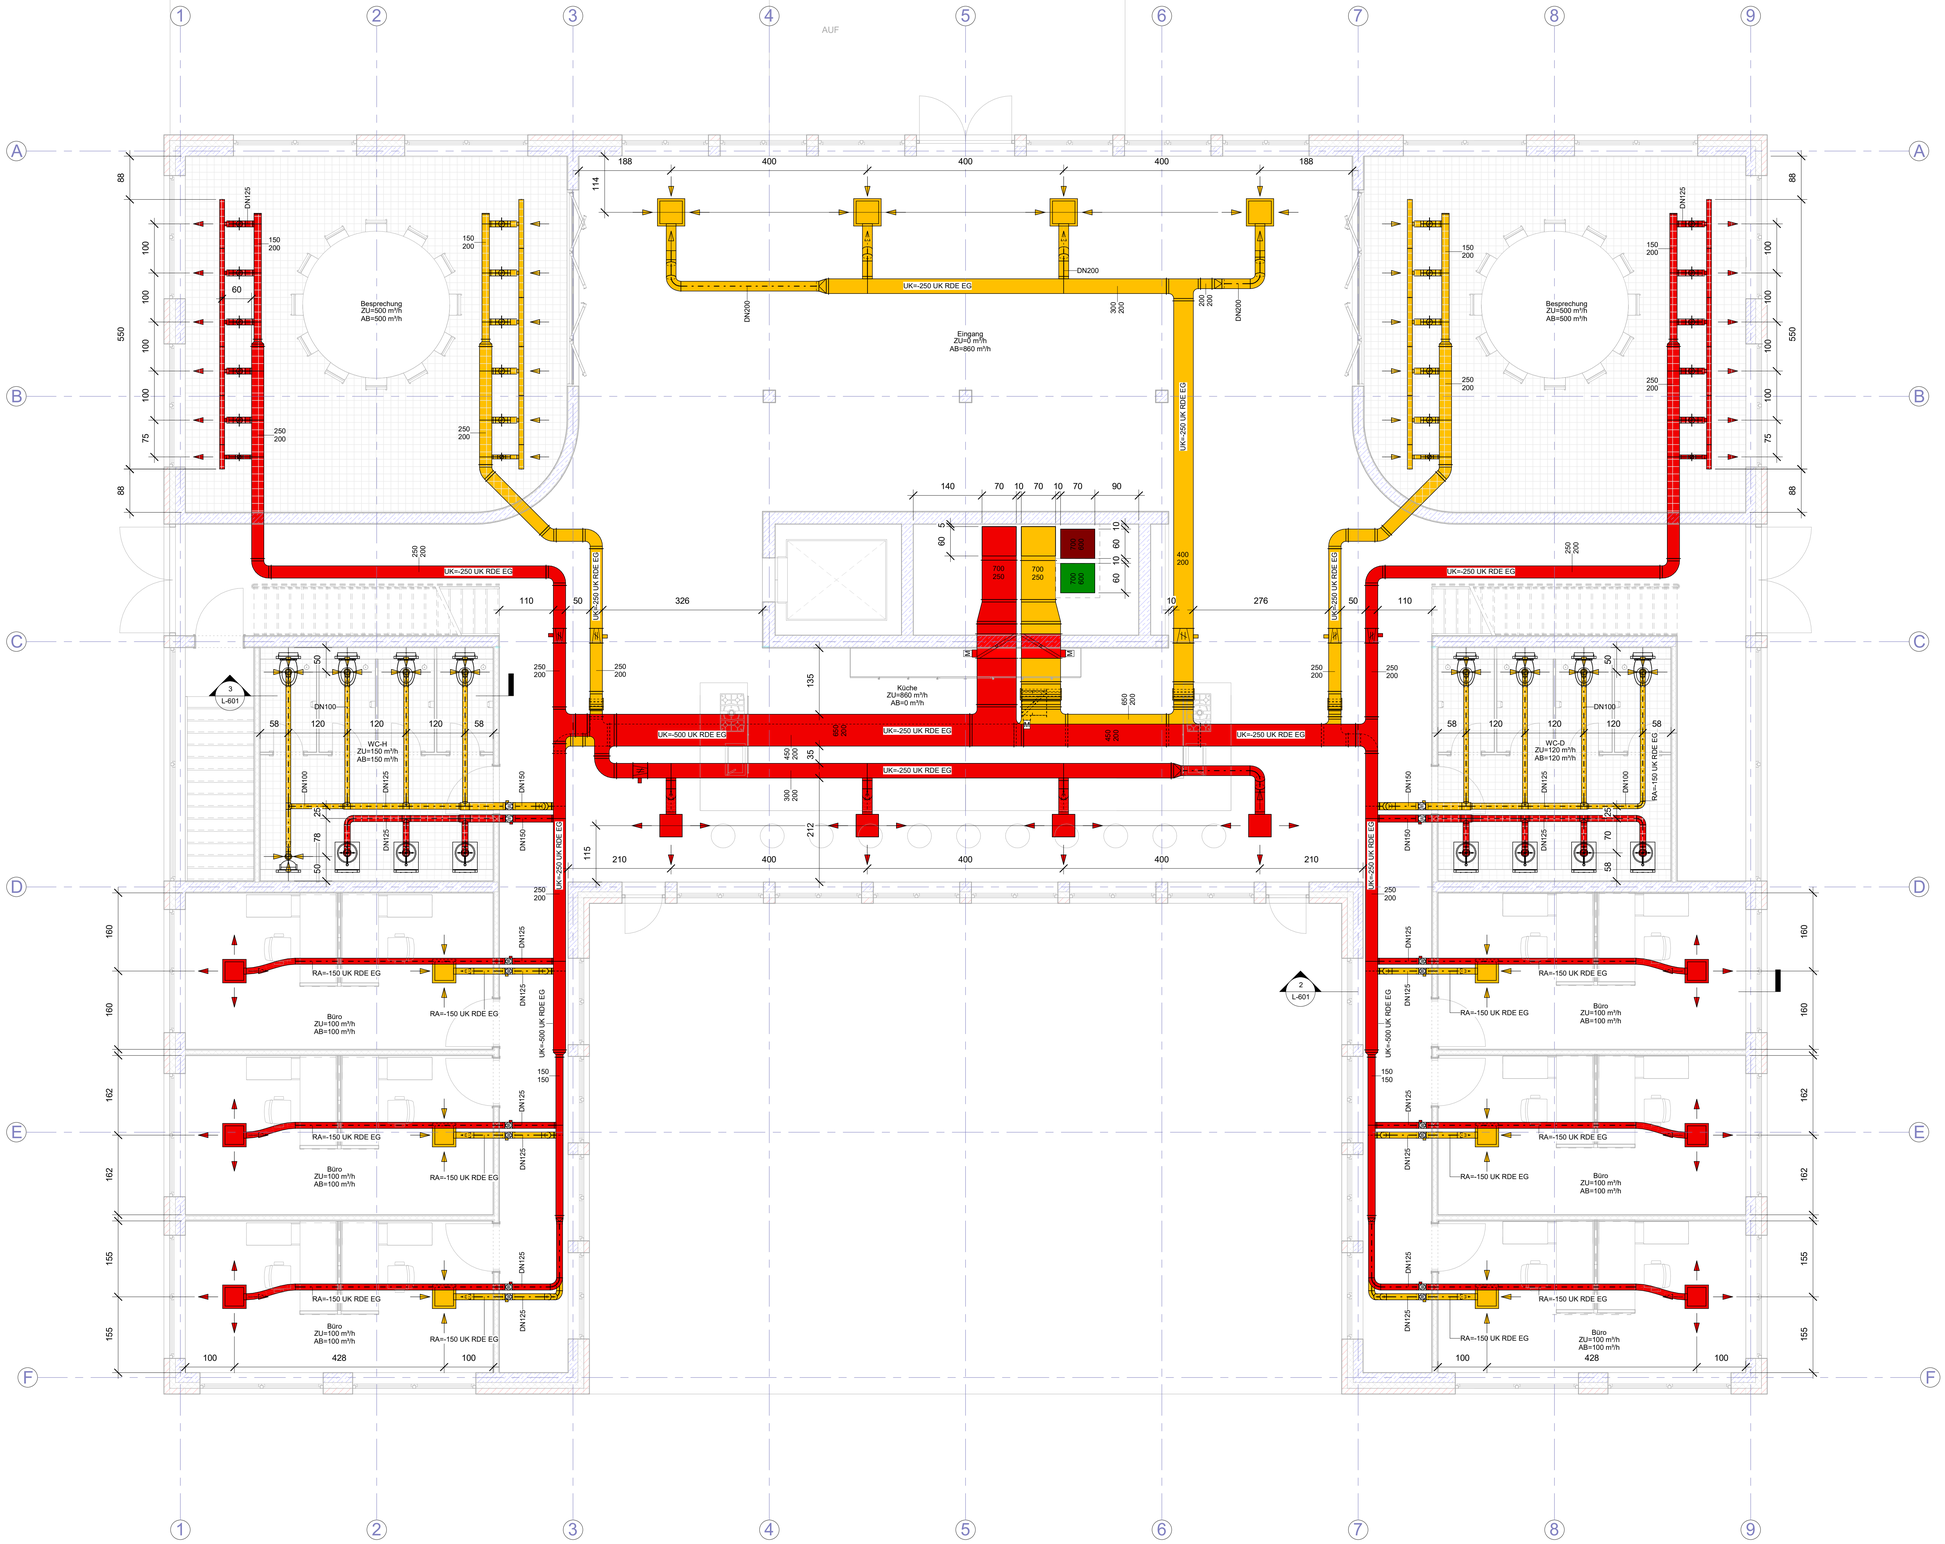

Legende L Durchlass

	ZU Auslass rechteck
	AB Auslass rechteck
ø100 TV AB	AB Tellerventil rund
	ZU Tellerventil rund
	ZU Schlitzauslass
	AB Schlitzauslass
	AU Kanalendgitter

Lüftung Medien

Aussenluft	Infiltration
Zuluft	Leckluft
Abluft	Mischluft
Abluft Küche	Raumluft
Abluft WC	Sekundärluft
Umluft	Überströmluft
Fortluft	Exfiltration
Prozessfortluft	Rauchrohr
Entrauchung	

Index	Datum	Beschreibung	Name

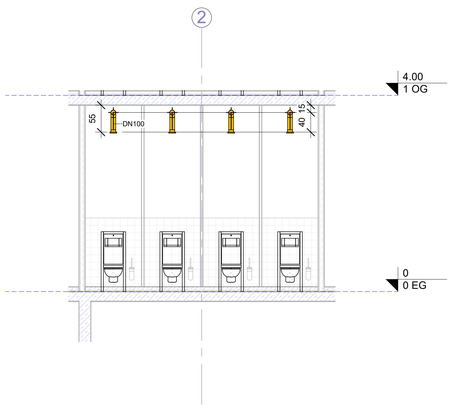

③ Schnitt WC EG
1 : 50

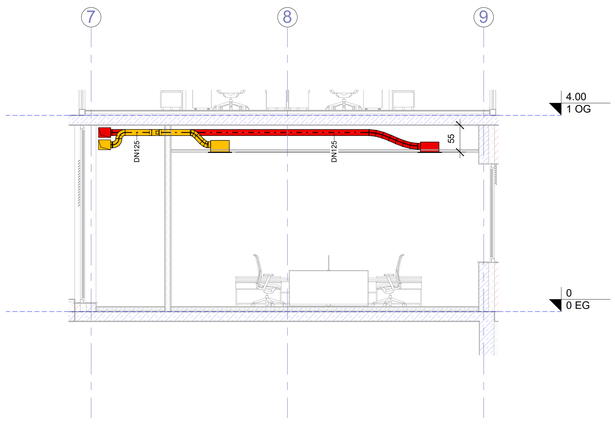

② Schnitt Büro EG
1 : 50

Projekt:
Bürogebüude
Schulungsstrasse 99
5643 Musterlingen

Planname:
Ausführung Lüftung EG

Plannummer:
L-601

Datum	05.09.2018	Gez.	dbi				
Format	105 x 89	Gepr.	fbr				
Mstb.	1 : 50	Druck	07.09.2018 10:53:38				
Pfad							

CAD/CAE Netzwerke Kommunikation
Schürmattstrasse 4
5643 Sins

Tel: 041-787 35 35
Fax:041-787 35 32

TinLine GmbH