



4 Schnitt 2
1 : 50

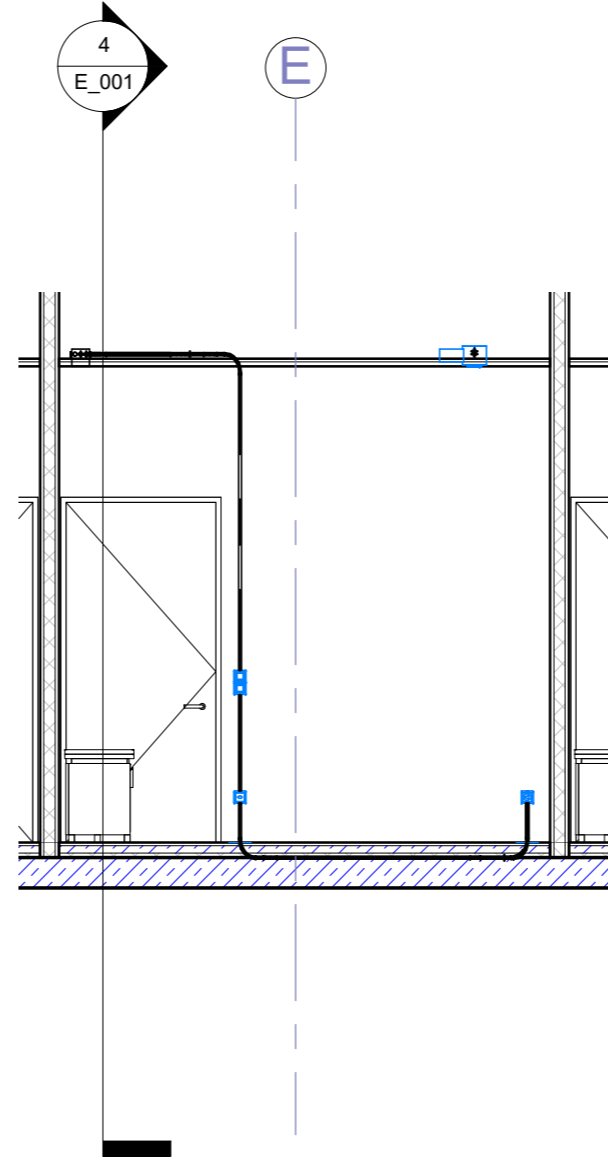


3 Schnitt 1
1 : 50

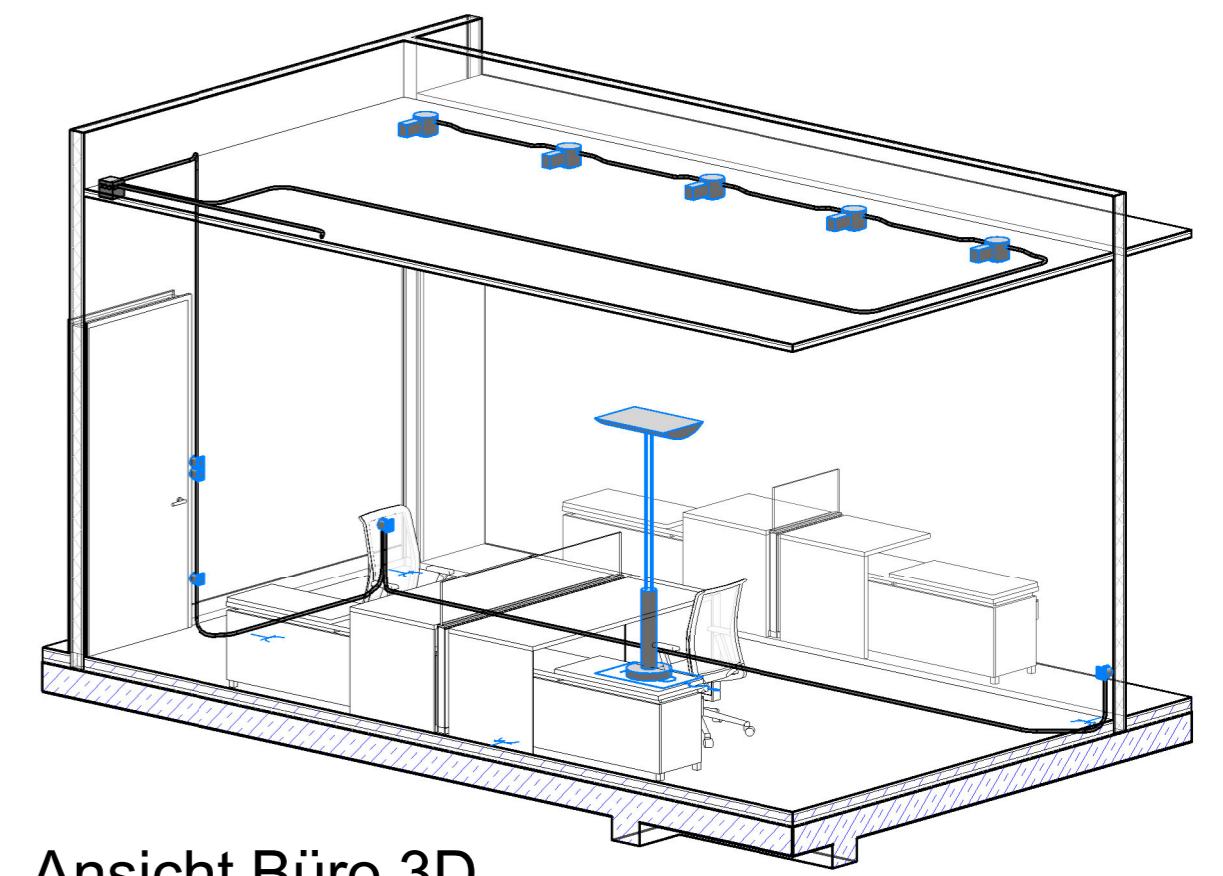

1 Ansicht Büro 3D

| Index | Datum | Beschreibung | Name |
|-------|------------|--------------------------|------|
| A | 30.03.2016 | Musterplan Büro erstellt | Tin |

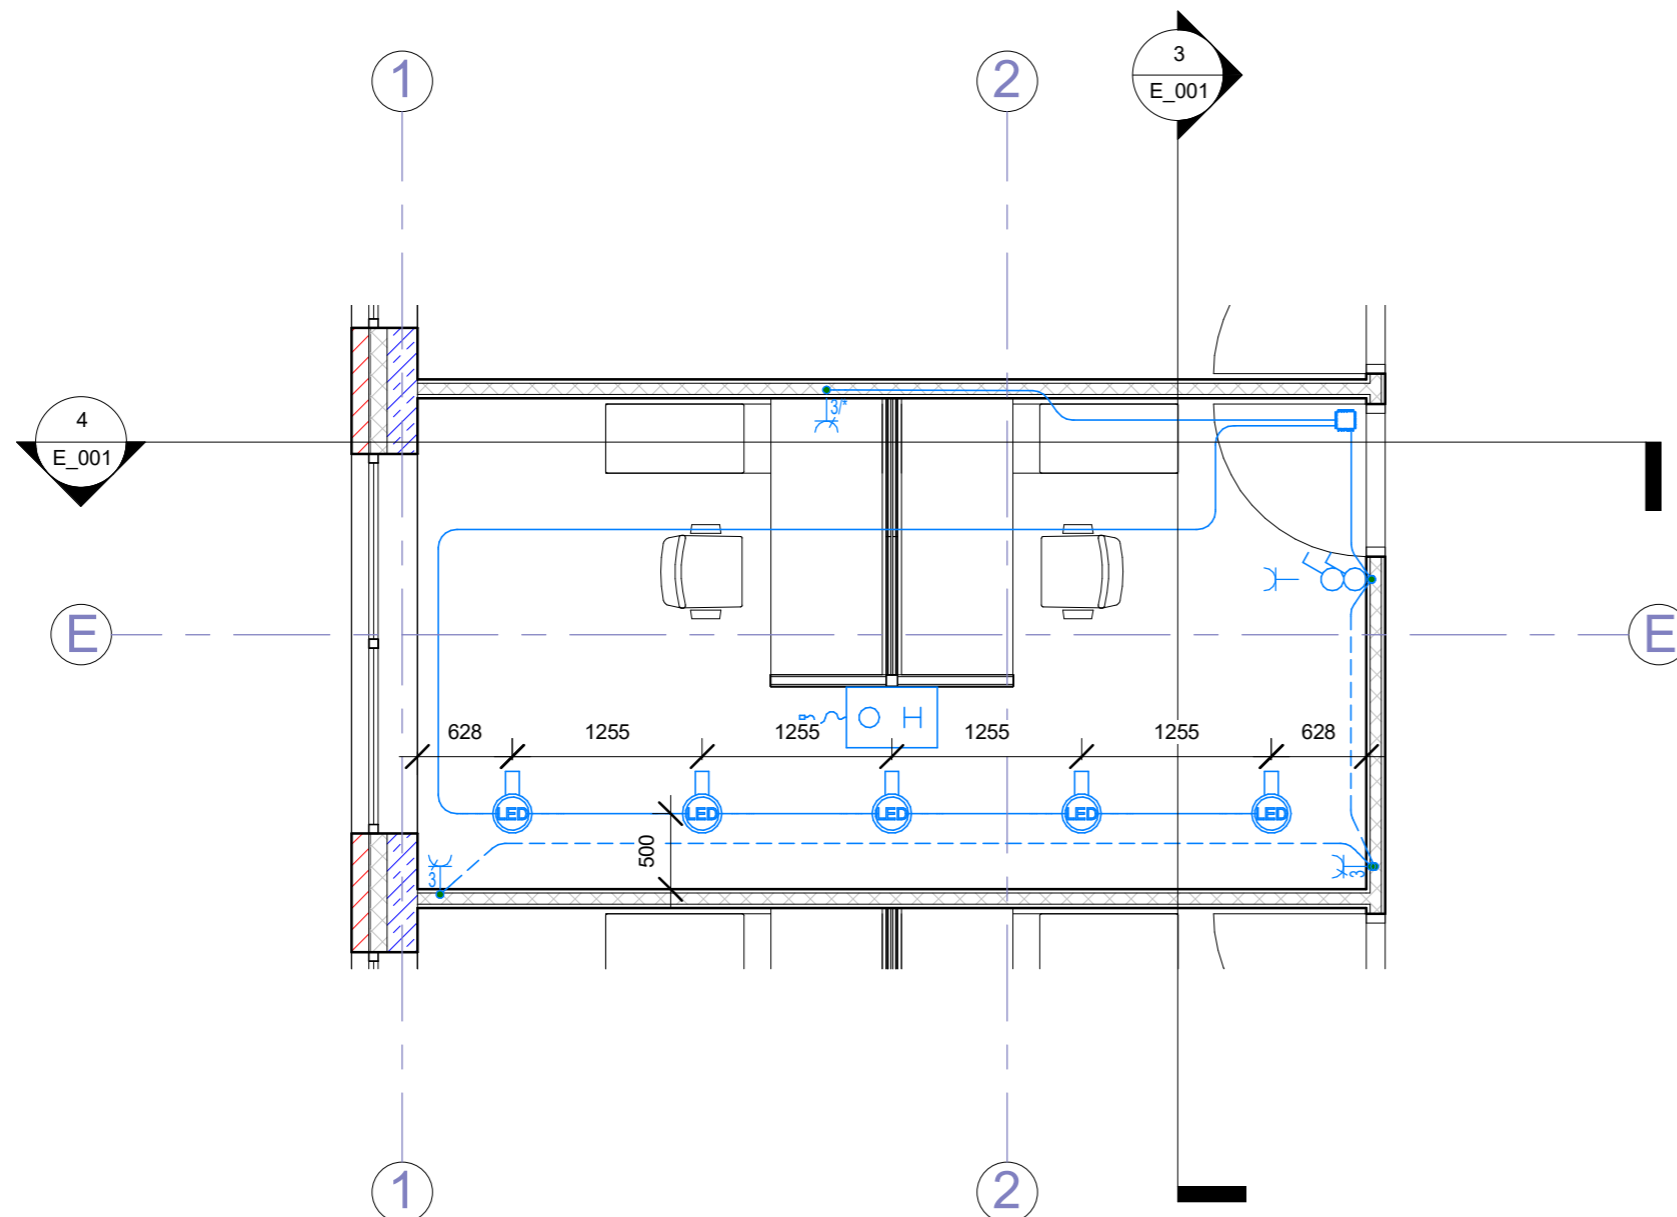

2 Grundriss Büro EG
1 : 50

Projekt: **Musterprojekt**

Plannamen: **Musterplan Büro**

Plannummer: **E_001**

| | | | | | | | |
|--------|-------------------------------|-------|---------------------|--|--|--|--|
| Datum | 30.03.2016 | Gez. | Tin | | | | |
| Format | A2 | Gepr. | Tin | | | | |
| Mstb. | 1 : 50 | Druck | 31.03.2016 09:04:23 | | | | |
| Pfad | C:\Projekte\Musterprojekt.rvt | | | | | | |

CAD/CAE Netzwerke Kommunikation
Kirchstrasse 11
5643 Sins

Tel: 041-787 35 35
 Fax: 041-787 35 32

TinLine GmbH