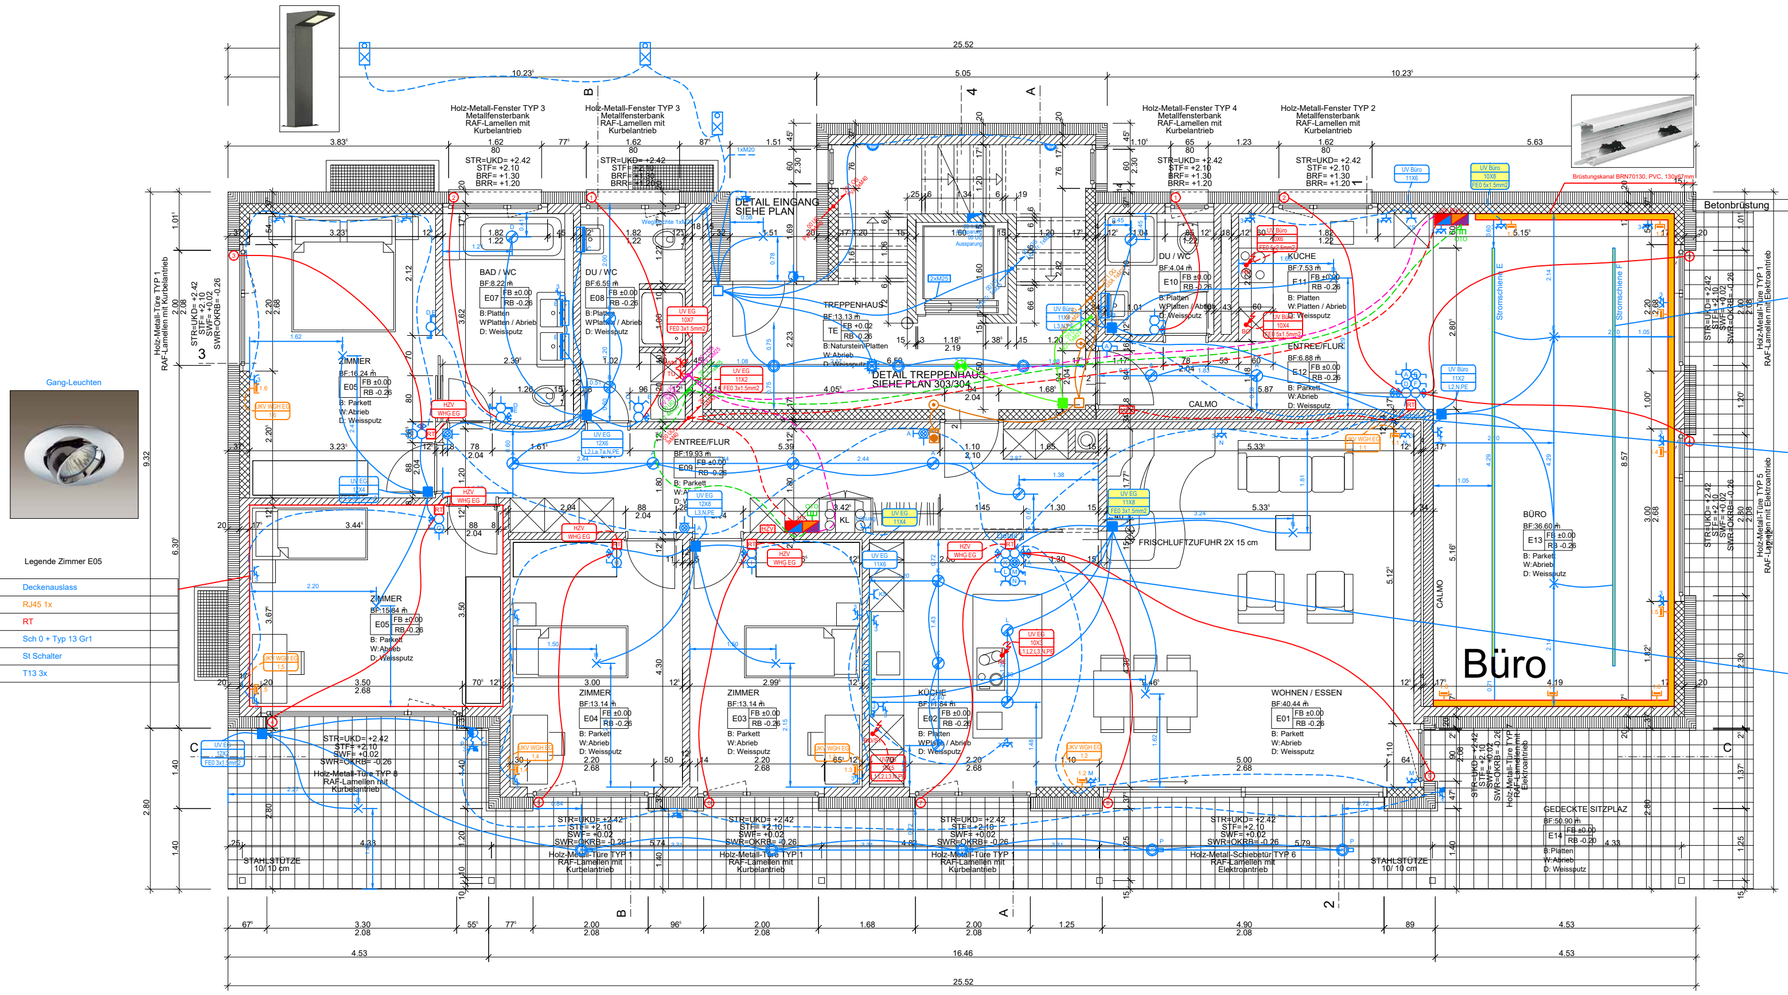

Legende Stark- und Schwachstrom:

Ausschalter Sch 0 1 polig	Lichtregler Schema 3 1 polig	Steckdose Typ 13 1-fach	WC Ventilator
Stufenschalter Sch 1 1 polig	Drucktaster	Steckdose Typ 13 3-fach	Sternmotor
Wechselschalter Sch 3 1 polig	Leuchtdrucktaster	Steckdose Typ 13 3-fach T x geschaltet	
Kreuzungsschalter Sch 6 1 polig	Sternntaster		Schalungsbogen
Ausschalter Sch 0 2 polig	Schalter mit Zeitrelais		Schalungsdübel
Ausschalter Sch 0 3 polig	Bewegungsmelder 180°		Schlauchkasten ohne Klemmen
Umschalter Sch 2 1 polig	Bewegungsmelder 360°		Schlauchkasten mit Klemmen
Schlüsselschalter 1 polig	Zugschalter		Anschlusspunkt
Ausschalter Sch 0 Gr. II Steckdose Typ 13	Drucktaster Gr. II Steckdose Typ 13	Wechselschalter Sch 3 Gr. I Steckdose Typ 13	Nottechtenmelz
Stufenschalter Sch 1 Gr. II Steckdose Typ 13	Leuchtdrucktaster Gr. II Steckdose Typ 13	Kreuzungsesch Sch 6 Gr. I Steckdose Typ 13	Spiegelschrank
Wechselschalter Sch 3 Gr. II Steckdose Typ 13	Ausschalter Sch 0 Gr. I Steckdose Typ 13	Drucktaster Gr. I Steckdose Typ 13	Trafo 230 V / 12 V
Kreuzungsesch. Sch 6 Gr. II Steckdose Typ 13	Stufenschalter Sch 1 Gr. I Steckdose Typ 13	Leuchtdrucktaster Gr. I Steckdose Typ 13	Treppenleuchte
			Wandleuchte
			Deckenleuchte
			Einbau Downlight
			Einbauleuchte
Verteiler	Armierungsender	Türsprechanlage Audiomodule	Scheinwerfer / AP Spot
Heizverteiler	Messtrennstelle Blitzschutz	Türvideosprechanlage Audiomodule	FL Deckenmontur offen 1x18 W/1x36 W/1x58 W
Raumthermostat		Türsprechanlage Innenstation	FL Deckenmontur offen 2x18 W/2x36 W/2x58 W
Sanitärverteiler	Anschlussgarnitur	Türvideosprechanlage Innenstation	FL Wandarmatur offen 1x18 W/1x36 W/1x58 W
Steckdose Typ 15	Anschlussstelle	Türöffner	FL Armatur geschlossen 1x18 W/1x36 W/1x58 W
Ventilantrieb	Erdplatte	Sonnenstester	NV-Leuchte
Anschlusspunkt	Potentialausgleich		NV-Leuchte mit Tunnel
Motor			Spot-Leuchte
Multimedia Steckdose	TV Verstärker	Brandmelder	Indikator
Steckdose T+T	TV / Radio / SAT Steckdose	Wärmemelder	Türfallmagnet
Antriebsteller	Lautsprecher	Handtaster	Magnetkontakt
Zwischenverteiler	Basismodul	Gasmelder	Riegelkontakt
Kabelkasten	Regler Lautsprecher	Infrarotmelder	Überwachungskontakt
Anschlussdose 2 x RJ 45	Sonnerie-Gong	Bedienungsterminal	Schlüsselschalter
Anschlussdose 3 x RJ 45	Uhr einseitig	Akustischer Signalgeber	Anzeigeleuchte
Anschlussdose 4 x RJ 45	Uhr doppelseitig	Optischer Signalgeber	Körperschallmikrofon

MFH Musterobjekt Neubau Erdgeschoss	Projektnummer 2018-100 Plannummer 2018-101	Gez.	BR	Format	A2
		Gepr.	BR	Mst.	
		Datum	02.08.2018	Druck-datum	06.11.2018 08:05
Elektroinstallation Elektroinstallation_Erdgeschoss.dwg					
Index Name Datum					
C:\Users\Public\Documents\TinLine\TinLine 18\Projekte\00 TinLine Muster Projekt MFH\10 EG					

TinLine GmbH
CAD/CADE Netzwerke Kommunikation
Schürmattstrasse 4
5643 Sins
Tel: 041-787 35 35 Fax: 041-787 35 32