



EG Büro

Patchpanel
Easynet 19"
1HE

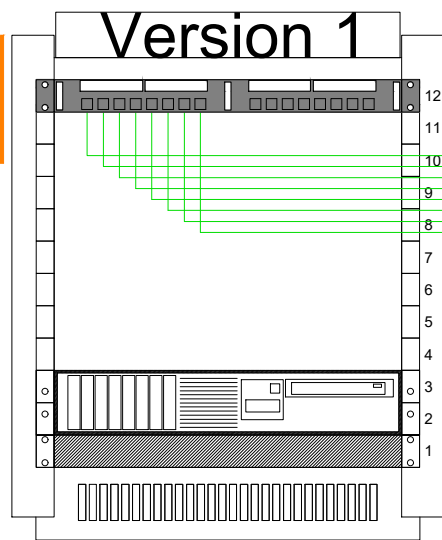


Datenkabel EASYNET
ungeschirmt
U/UTP Kat. 6

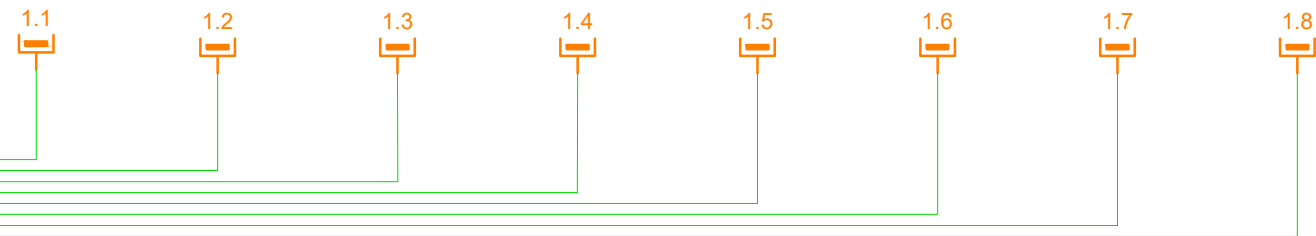

Anschlussmodul
Feller EASYNET
S-One RJ45 Kat.6/U

Version 2

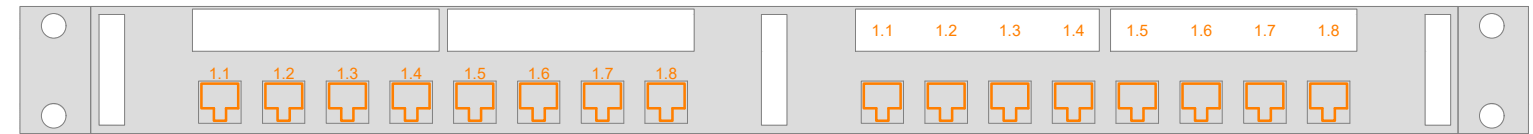

WHG EG

Wohnen

Essen


Zimmer E03

Zimmer E04

Zimmer E05

Zimmer E06


UP-Steckdose Sidus B
1xRJ45 ws

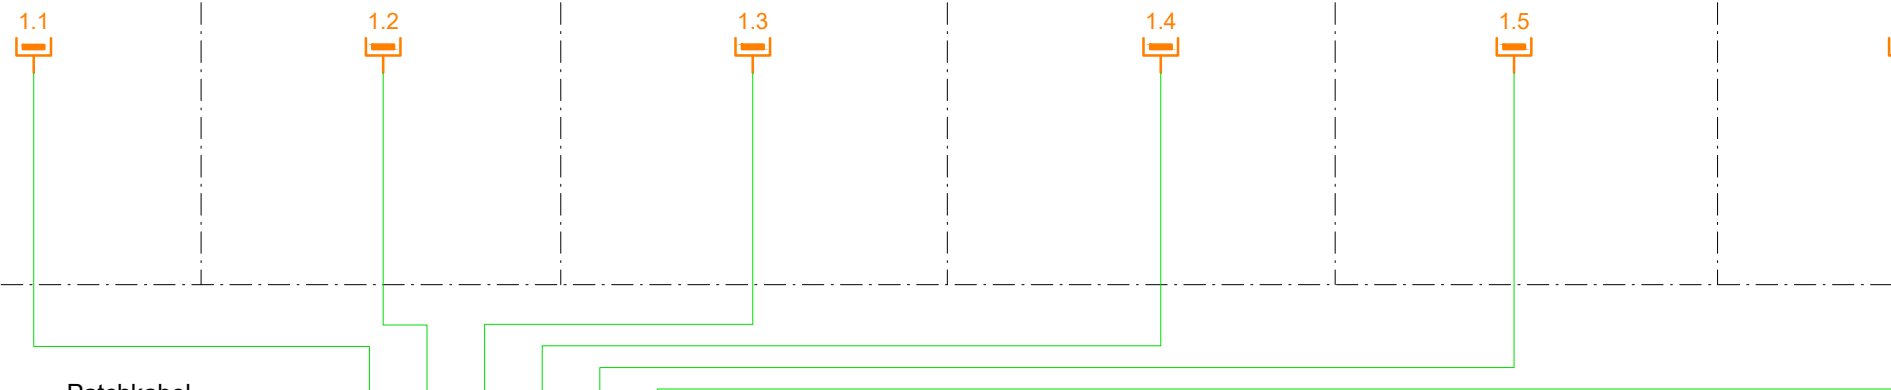

Patchkabel




Zuleitung ab BEB-UG
Technikraum
Kabeltyp: 1x4 G.657A
0.6mm
Singelmode 9/125

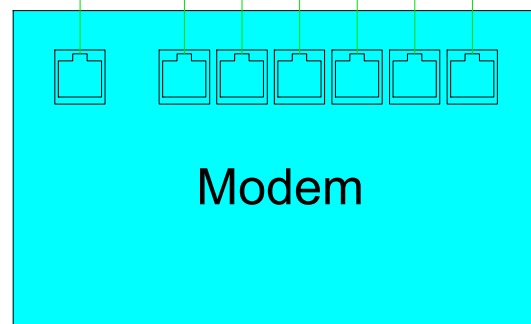

Neubau Musterwohnung		Projektnummer	Gez.	Format
UKV Musterprinzip		2018-100	Gepr.	Mst.
EG Büro + WHG		Plannummer	Datum	Druck- datum
		2018-100		11.02.2019 15:11
UKV-1.OG			TinLine GmbH	
UKV-EG.dwg			CAD/CAE Netzwerke Kommunikation	
Index			Schürmattstrasse 4	
Name			5643 Sins	
Datum			Tel: 041-787 35 35 Fax: 041-787 35 32	
C:\Users\Public\Documents\TinLine\TinLine 18\Projekte\TinLine-Muster\00 TinLine Muster Projekt MFHV70.Prinzipschema\UKV-EG				

WHG 1.OG

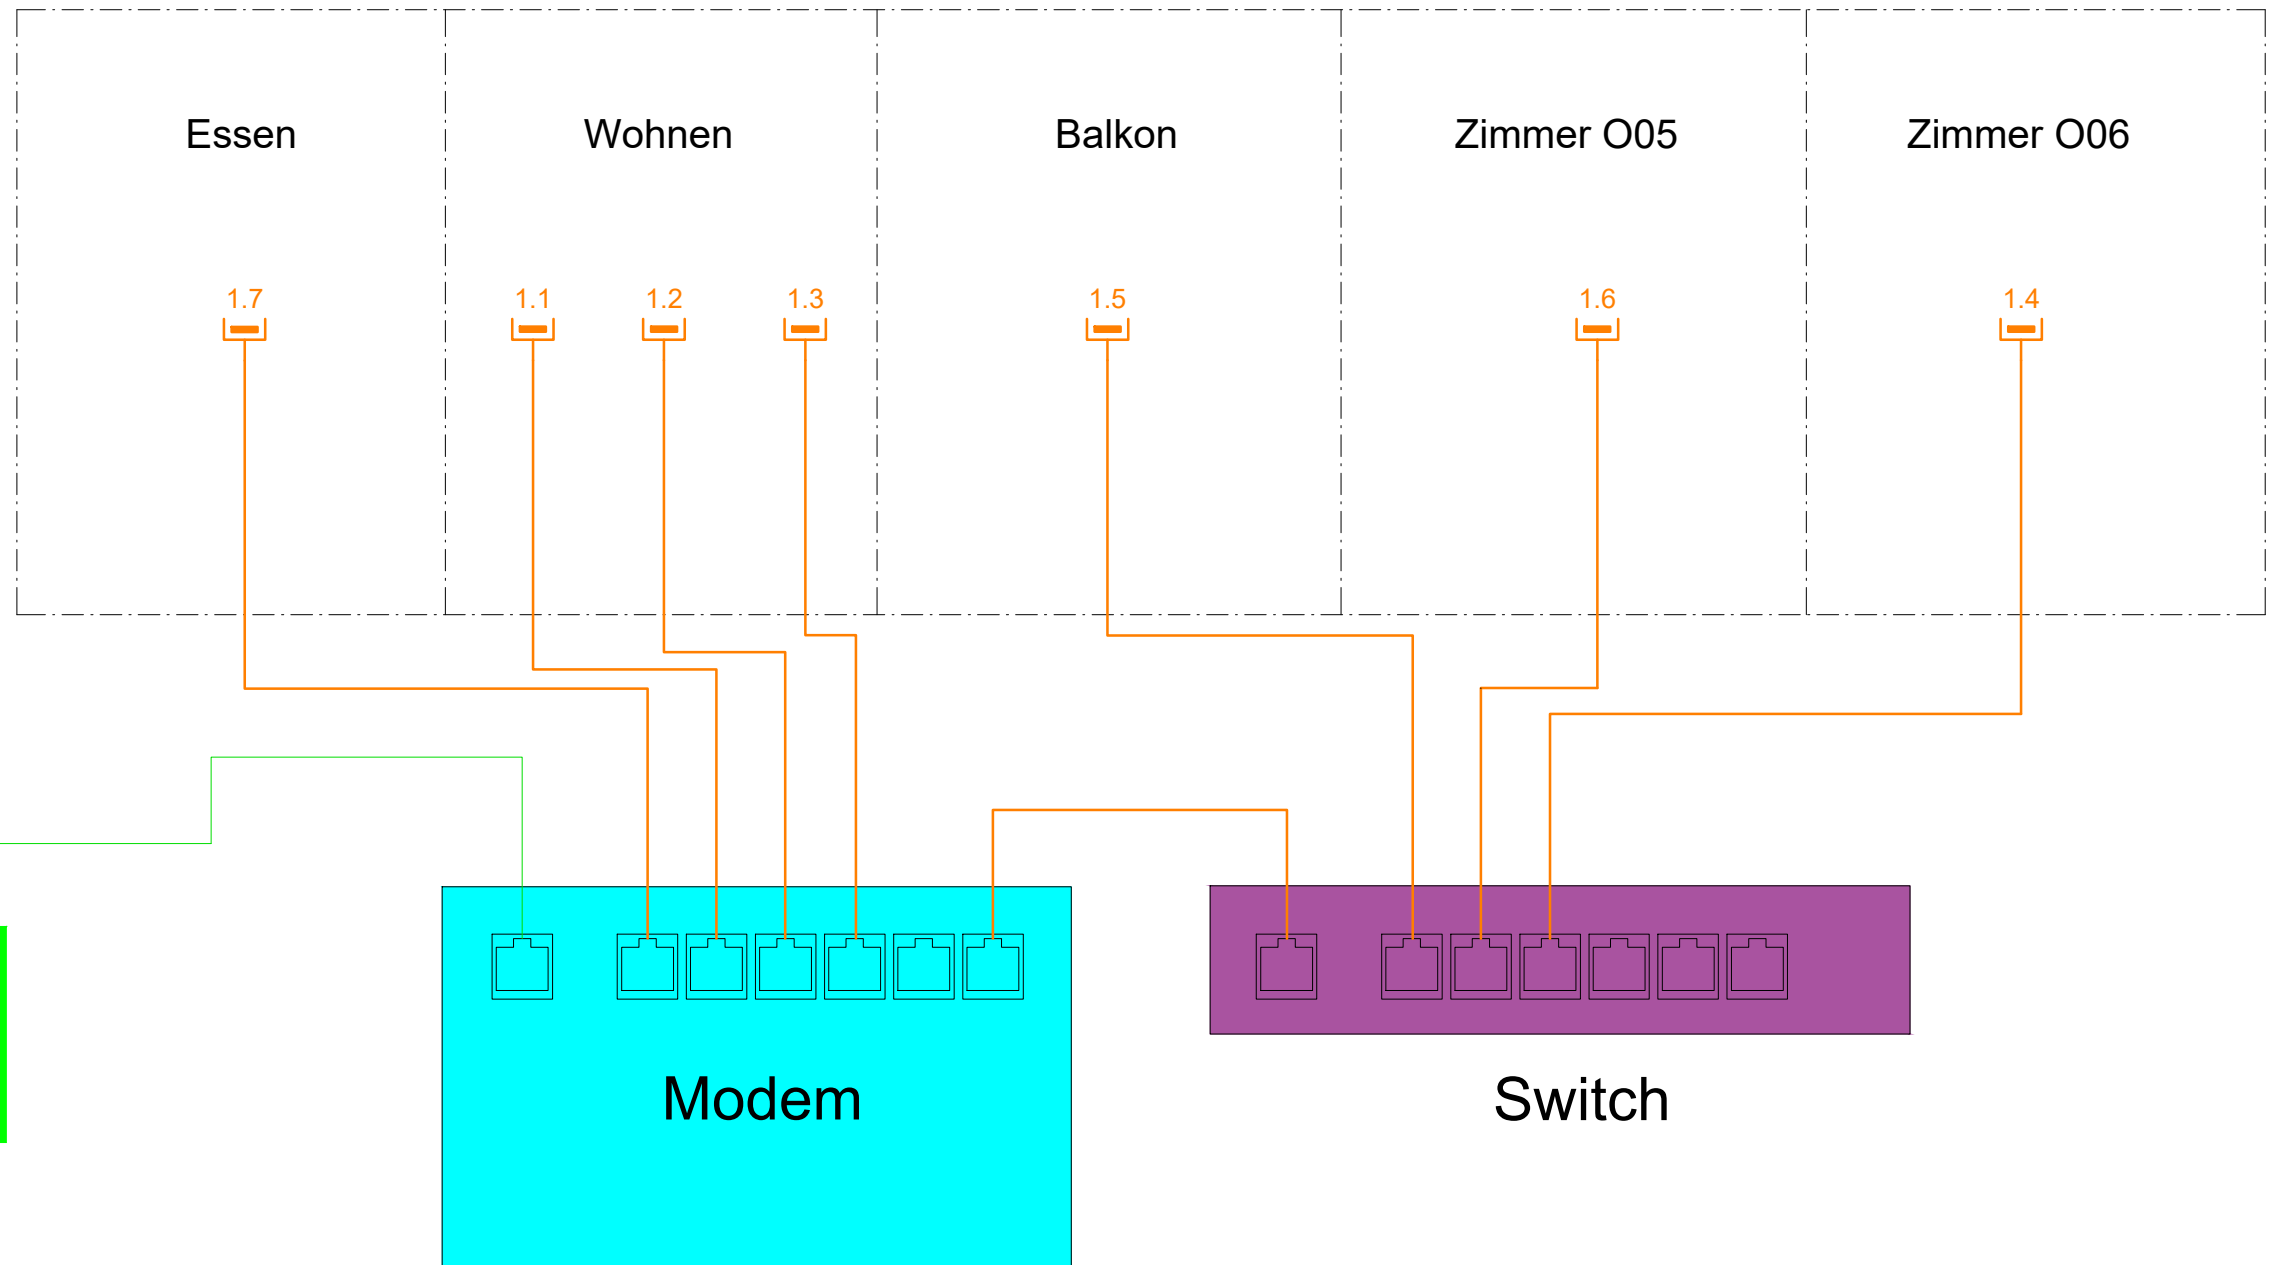

Zuleitung ab BEB-UG
Techniraum
Kabeltyp: 1x4 G.657A
0.6mm
Singelmode 9/125

Neubau Musterwohnung		Projektnummer	Gez.	Format
UKV Musterprinzip		2018-100	Gepr.	Mst.
1.OG		Plannummer	Datum	Druck- datum
		2018-100		11.02.2019 15:11
UKV Musterprinzip			TinLine GmbH	
UKV-1.OG.dwg			CAD/CAE Netzwerke Kommunikation	
Index			Schürmattstrasse 4	
Name			5643 Sins	
Datum			Tel: 041-787 35 35 Fax: 041-787 35 32	
C:\Users\Public\Documents\TinLine\TinLine 18\Projekte\TinLine-Muster\00 TinLine Muster Projekt MFH\70.Prinzipschema\UKV-1.OG				